


着工	質疑回答とVE提案の修正済
竣工	
監理	
施工	

日建・三島設計業務
特別共同企業体

新佐賀県立病院好生館（仮称）
病院棟 新築工事の内
建築工事

1階平面詳細図-4

意 91
9 - 5
No. 0 - 080017 - B

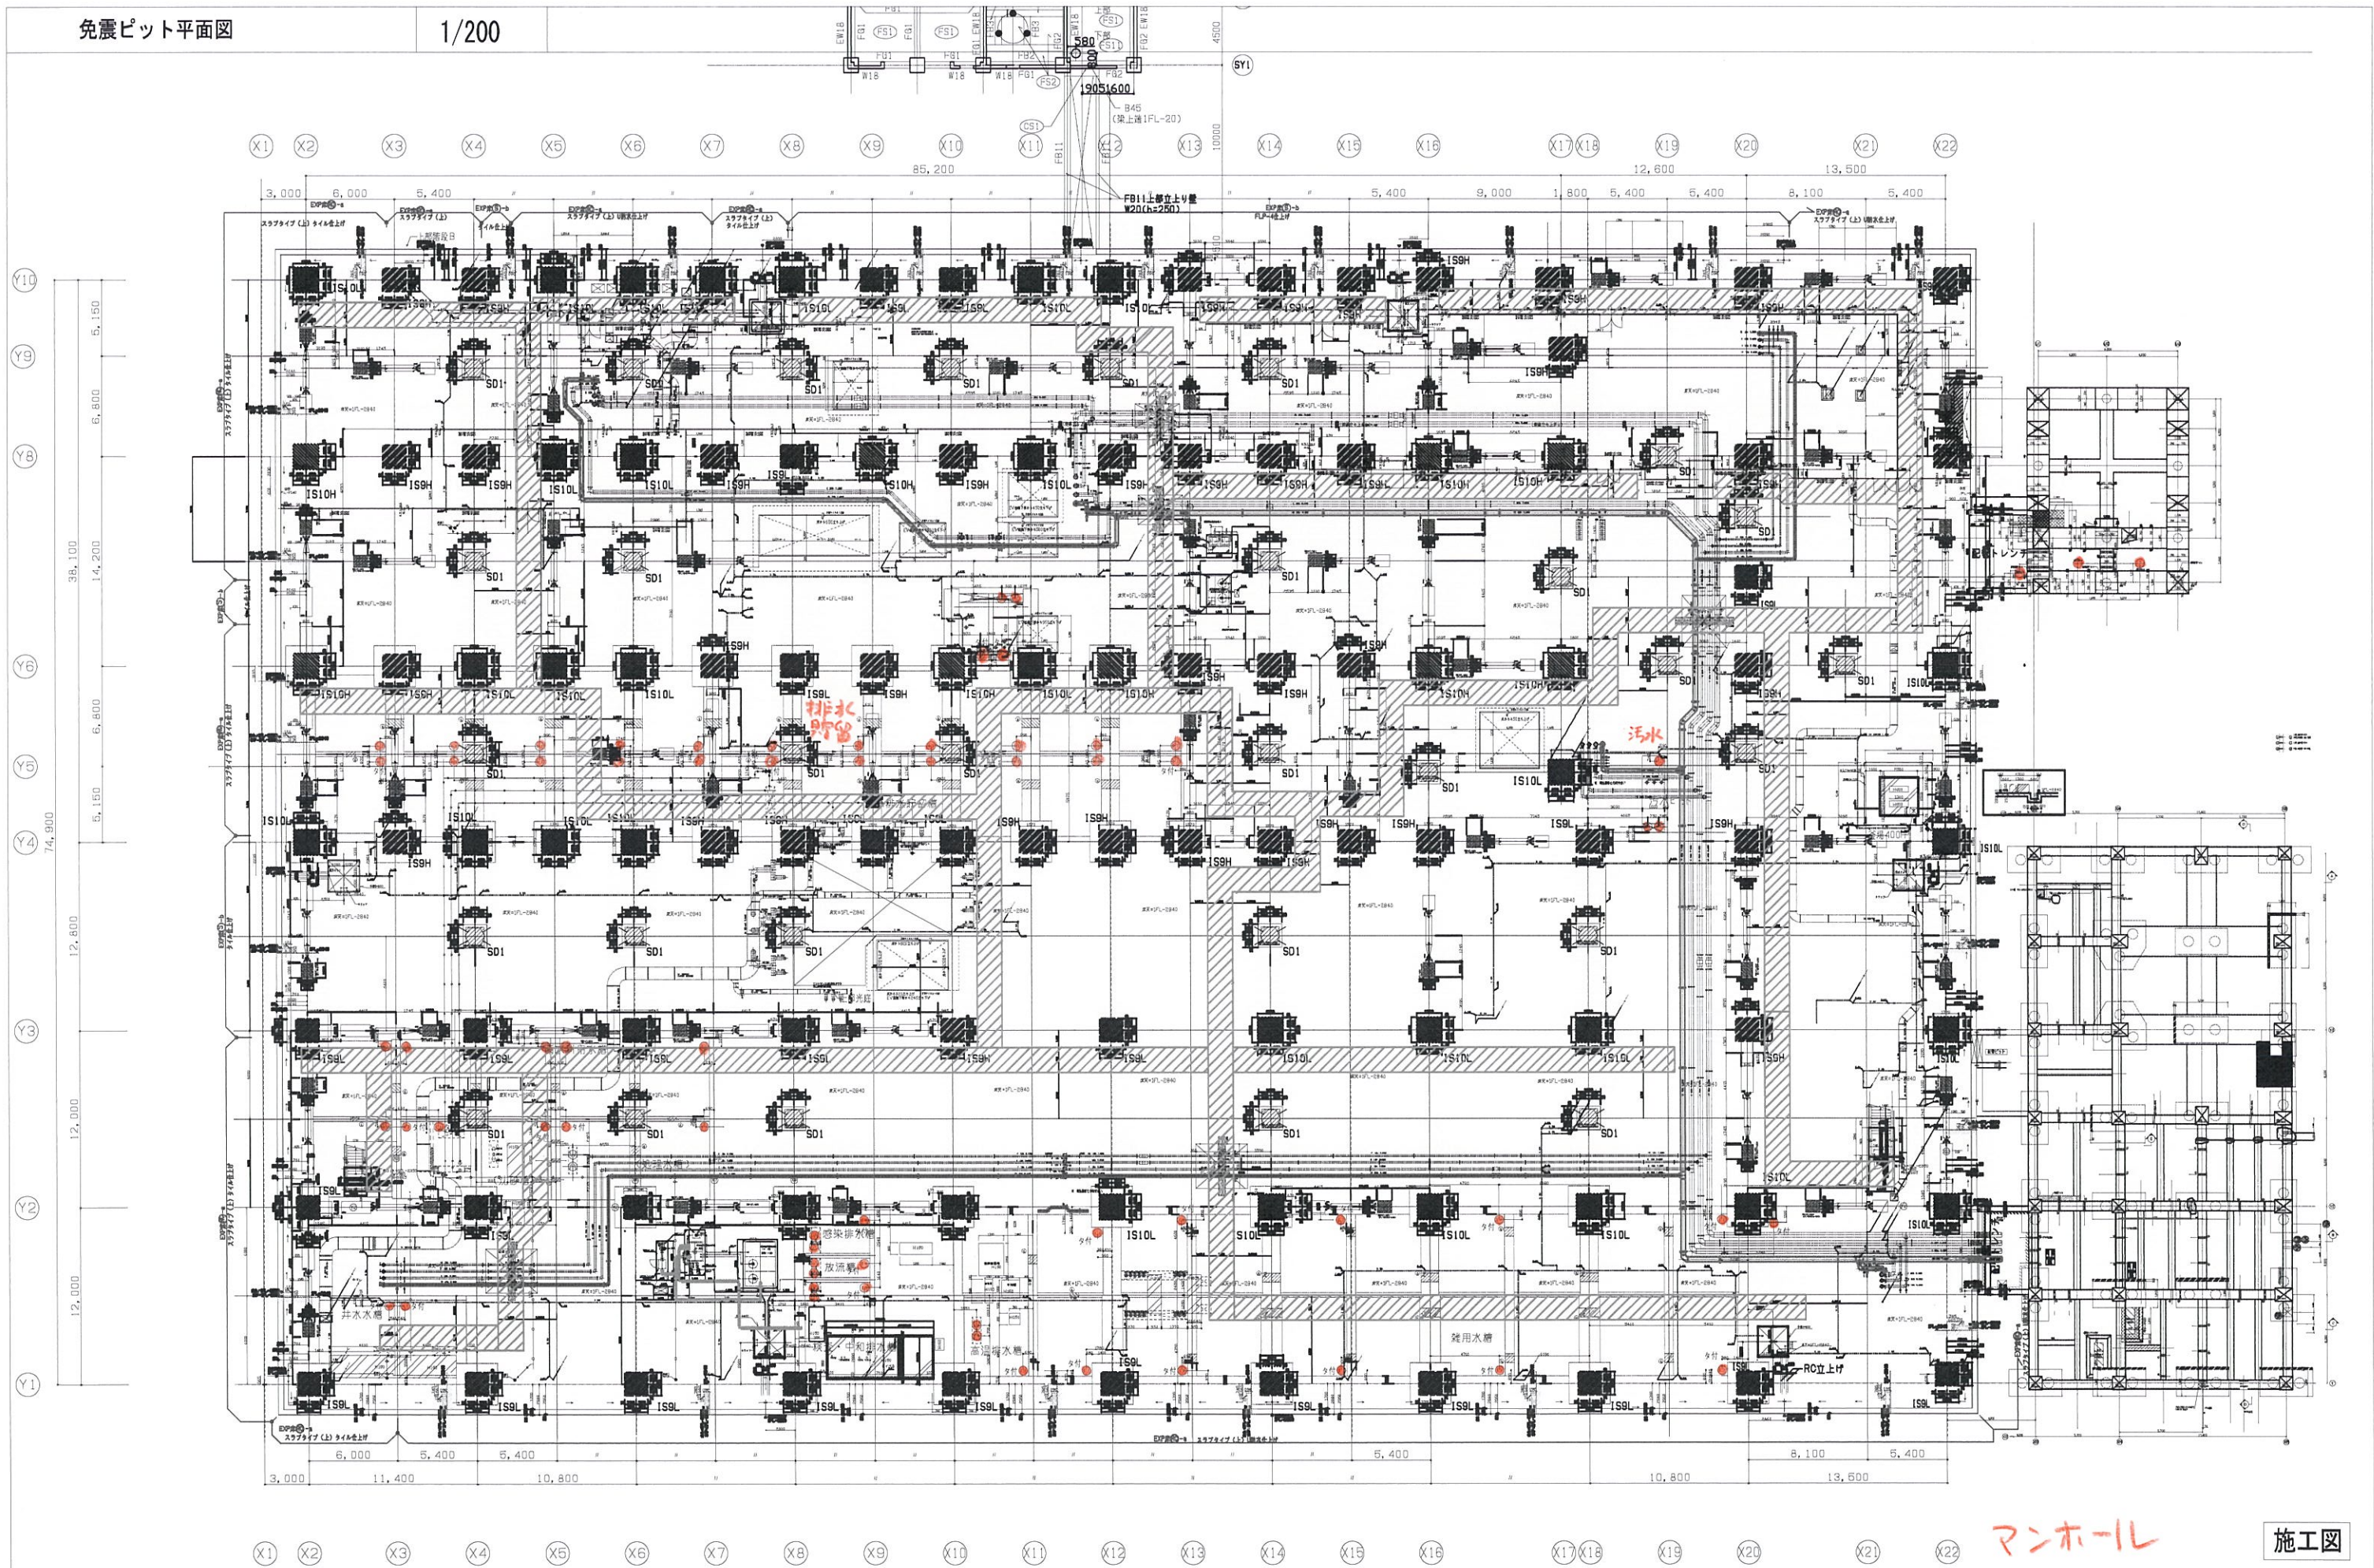

マンホール

施工図

日建・三島設計事務所
特別共同企業体

竹中・松尾・中野・唐津土建共同企業体

新佐賀県立病院好生館（仮称）
病院棟新築工事のうち建築工事
病院棟 免震階平面図